


SCCV 35 Guillon,
41 Ave Fr. Mitterrand, VOIRON

B001

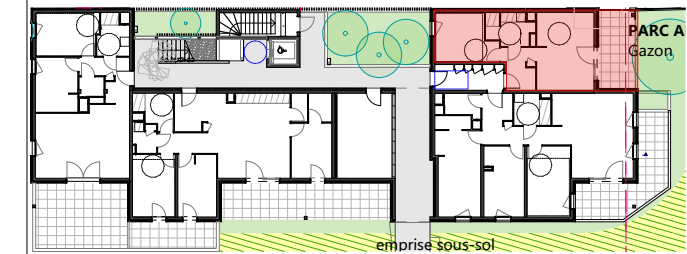

Accès B

Plan de repérage, Bâtiment B, éch. 1/500

N°	TYPE	BAT.	NIVEAU
B001	T2	B	RDC

Surfaces habitables


Séjour/cuisine	19,5
Chambre 01	12,1
Sde	6,6
Entrée	3,4
Circulation	2,3

Total	43,9 m²
Terrasse	12,5


LEGENDE

- PF : Porte-Fenêtre
- F : Fenêtre
- VR : Volets roulants
- GTL : Espace technique électrique du Logement
- GT : Gaine technique
- CH : Chaudière
- LL : Lave-linge
- LV : Lave-vaisselle
- F* : Frigo
- FOUR : Four

Caissons, Soffites et faux-plafonds

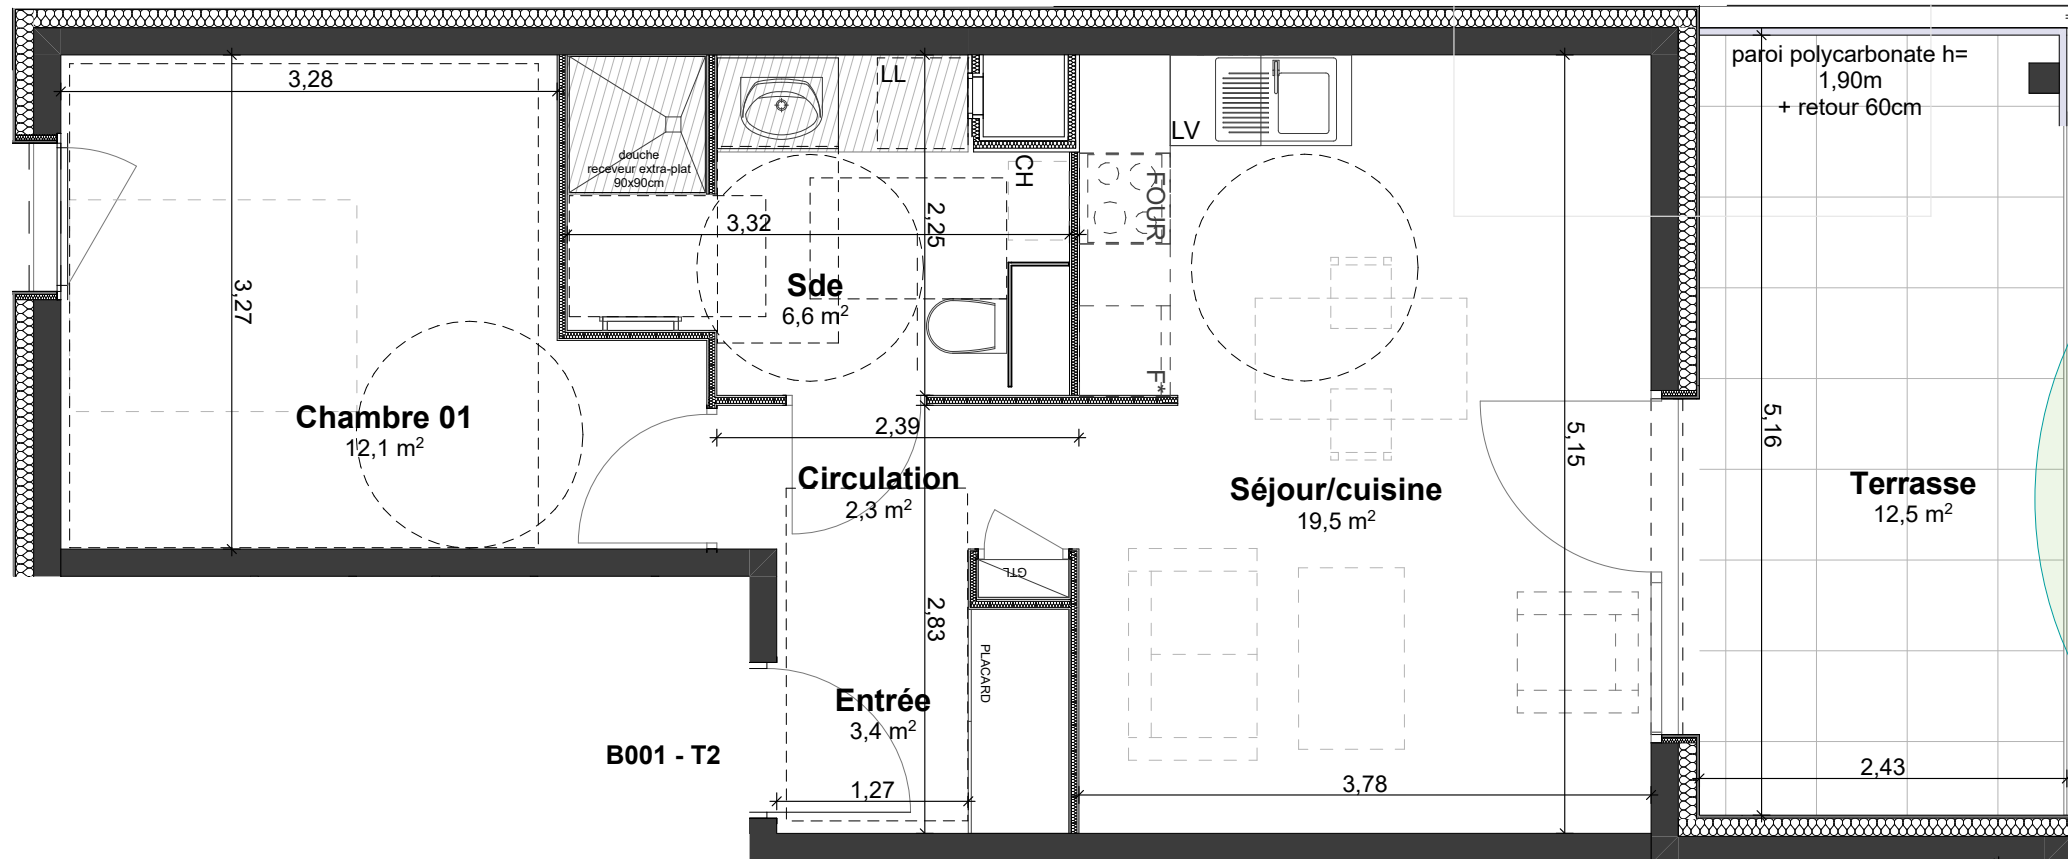

B001 - T2

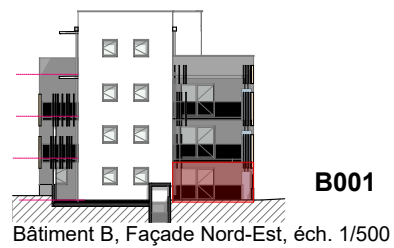


B001


Bâtiment B, Façade Nord-Est, éch. 1/500

Pour l'acquéreur:

Pour la SCCV 35 Guillon:

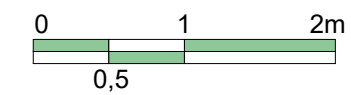

Echelle 1/500

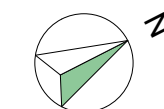

Nota : Des modifications pourront être apportées au plan suivant les nécessités technique et administratives rencontrées lors de la réalisation. Les surfaces indiquées et les côtes sont approximatives. Les dimensions libres, les équipements, la position des baies, les seuils, les allèges, les retombées, les soffites et les faux-plafonds, les plantations ... peuvent évoluer; ils sont représentés à titre indicatif et ne sont pas contractuels.