



PLAN DE PRE-COMMERCIALISATION

B103 - T4

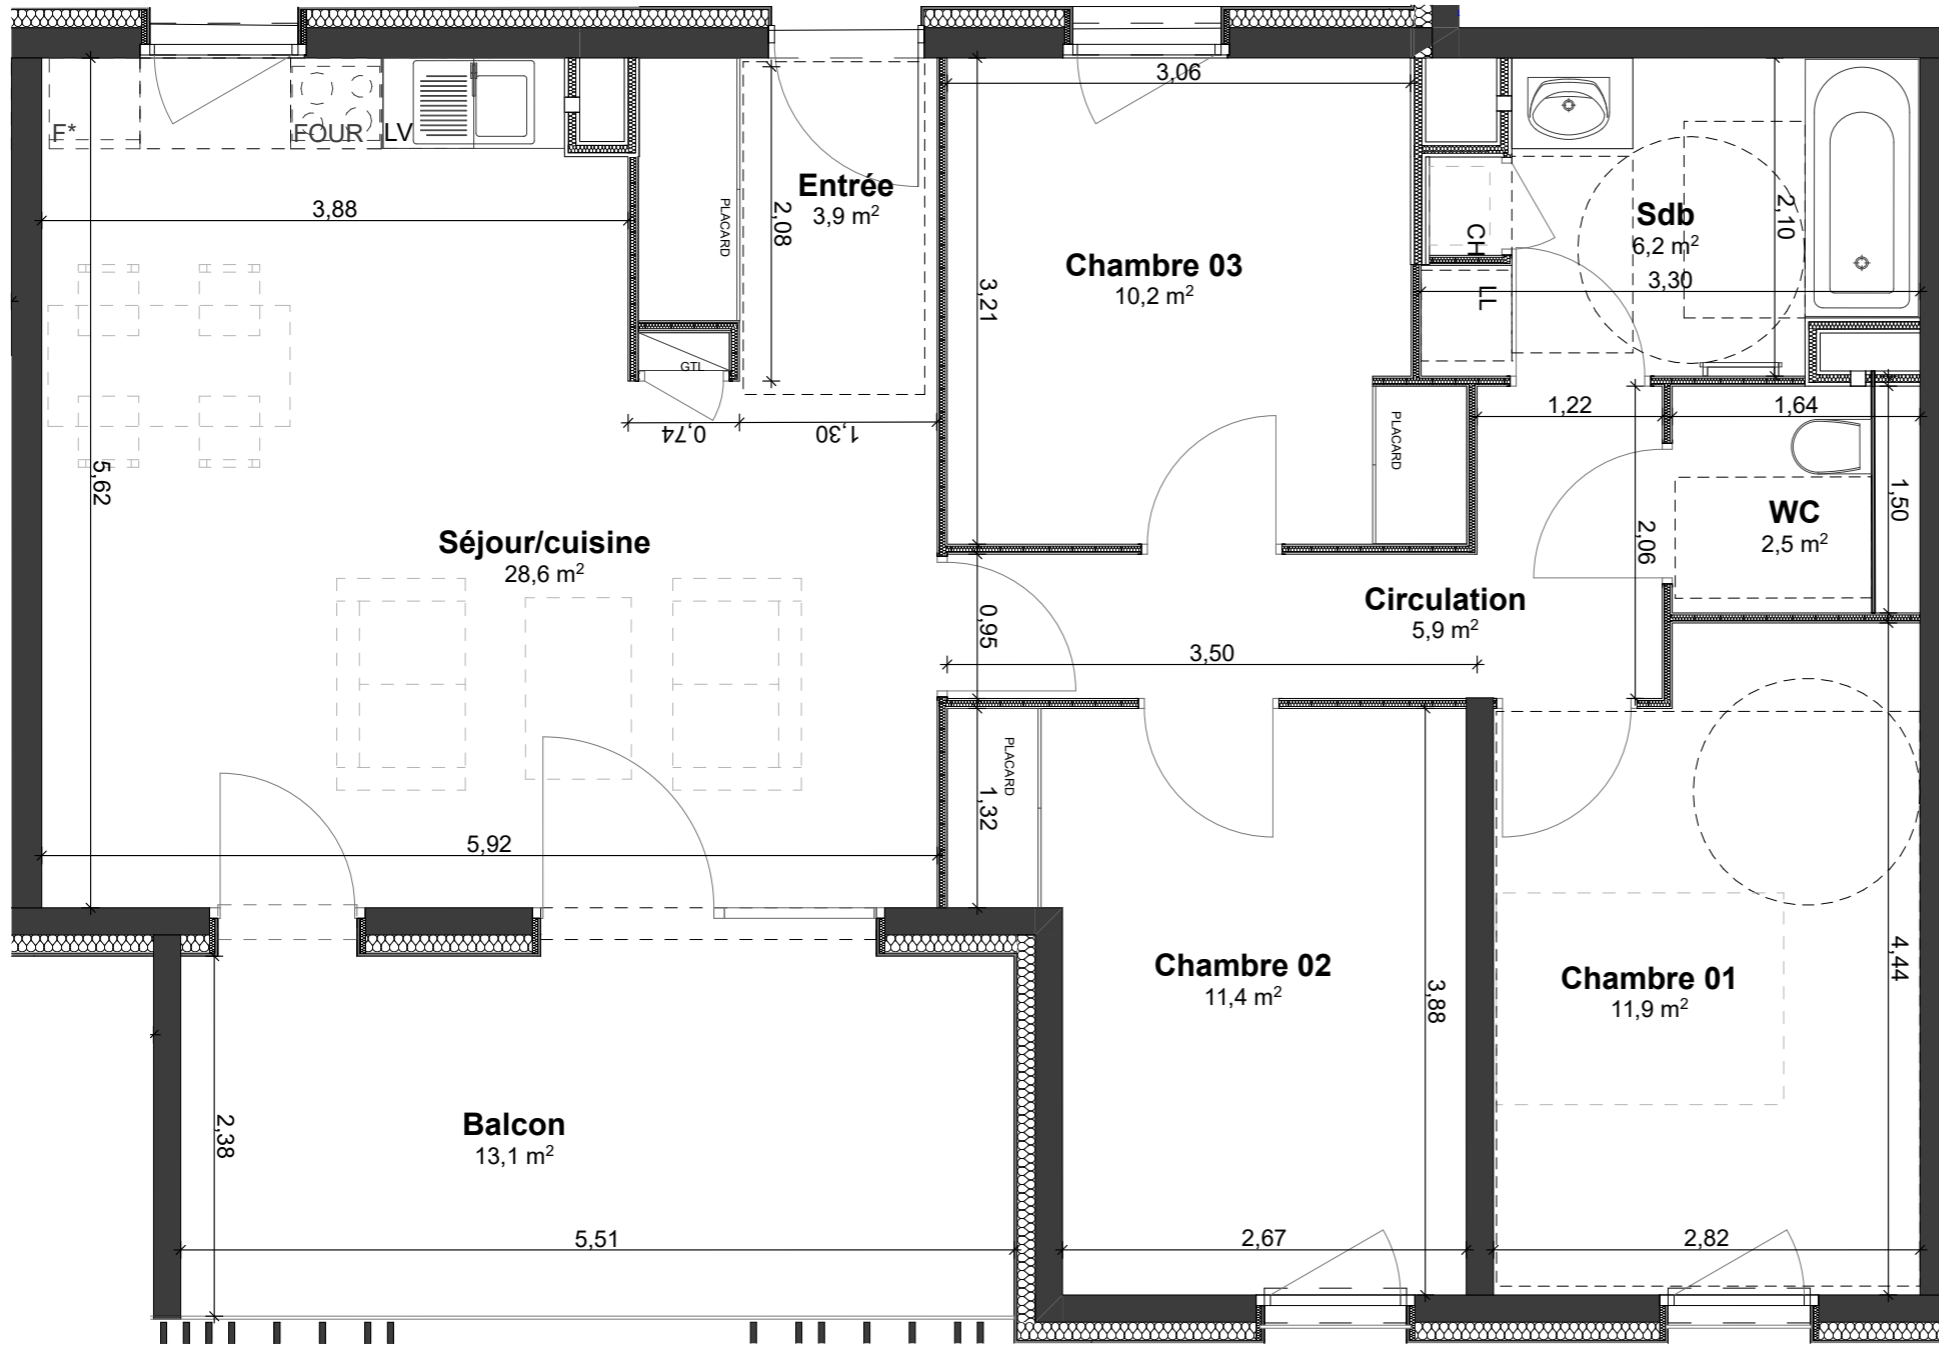

SCCV 35 Guillon,
41 Ave Fr. Mitterrand, VOIRON

B103

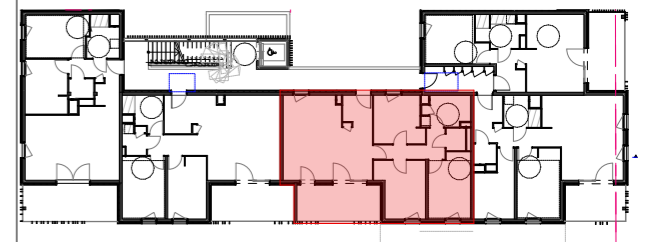


Plan de repérage, Bâtiment B, éch. 1/500

N°	TYPE	BAT.	NIVEAU
B103	T4	B	R+1


Surfaces habitables	
Séjour/cuisine	28,6
Chambre 01	11,9
Chambre 02	11,4
Chambre 03	10,2
Sdb	6,2
Circulation	5,9
Entrée	3,9
WC	2,5

Total	80,6 m²
Balcon	13,1


- LEGENDE**
- PF : Porte-Fenêtre
 - F : Fenêtre
 - VR : Volets roulants
 - GTL : Espace technique électrique du Logement
 - GT : Gaine technique
 - CH : Chaudière
 - LL : Lave-linge
 - LV : Lave-vaisselle
 - F* : Frigo
 - FOUR : Four
- Caissons, Soffites et faux-plafonds

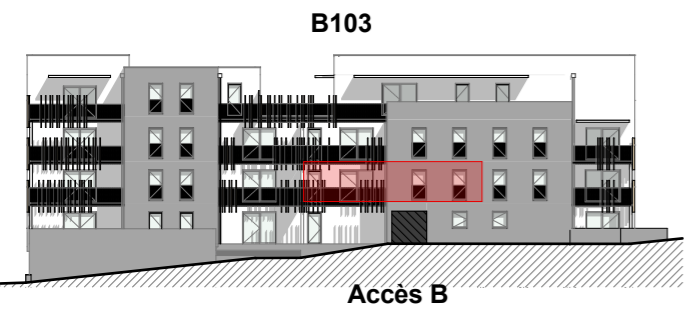

Bâtiment B, Façade Sud-Est, éch. 1/500

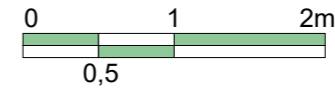

Echelle 1/50

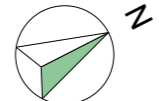

Pour l'acquéreur:

Pour la SCCV 35 Guillon:

Nota : Des modifications pourront être apportée au plan suivant les nécessités technique et administratives rencontrées lors de la réalisation. Les surfaces indiquées et les côtes sont approximatives. Les dimensions libres, les équipements, la position des baies, les seuils, les allèges, les retombées, les soffites et les faux-plafonds, les plantations ... peuvent évoluer; ils sont représentés à titre indicatif et ne sont pas contractuels.

Date d'édition: 23/06/2020	format A3 Indice A