
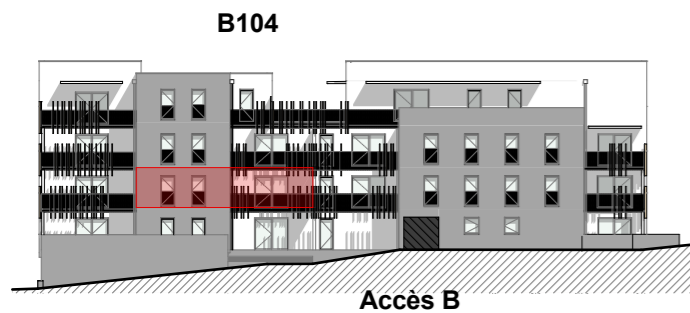




# PLAN DE PRE-COMMERCIALISATION

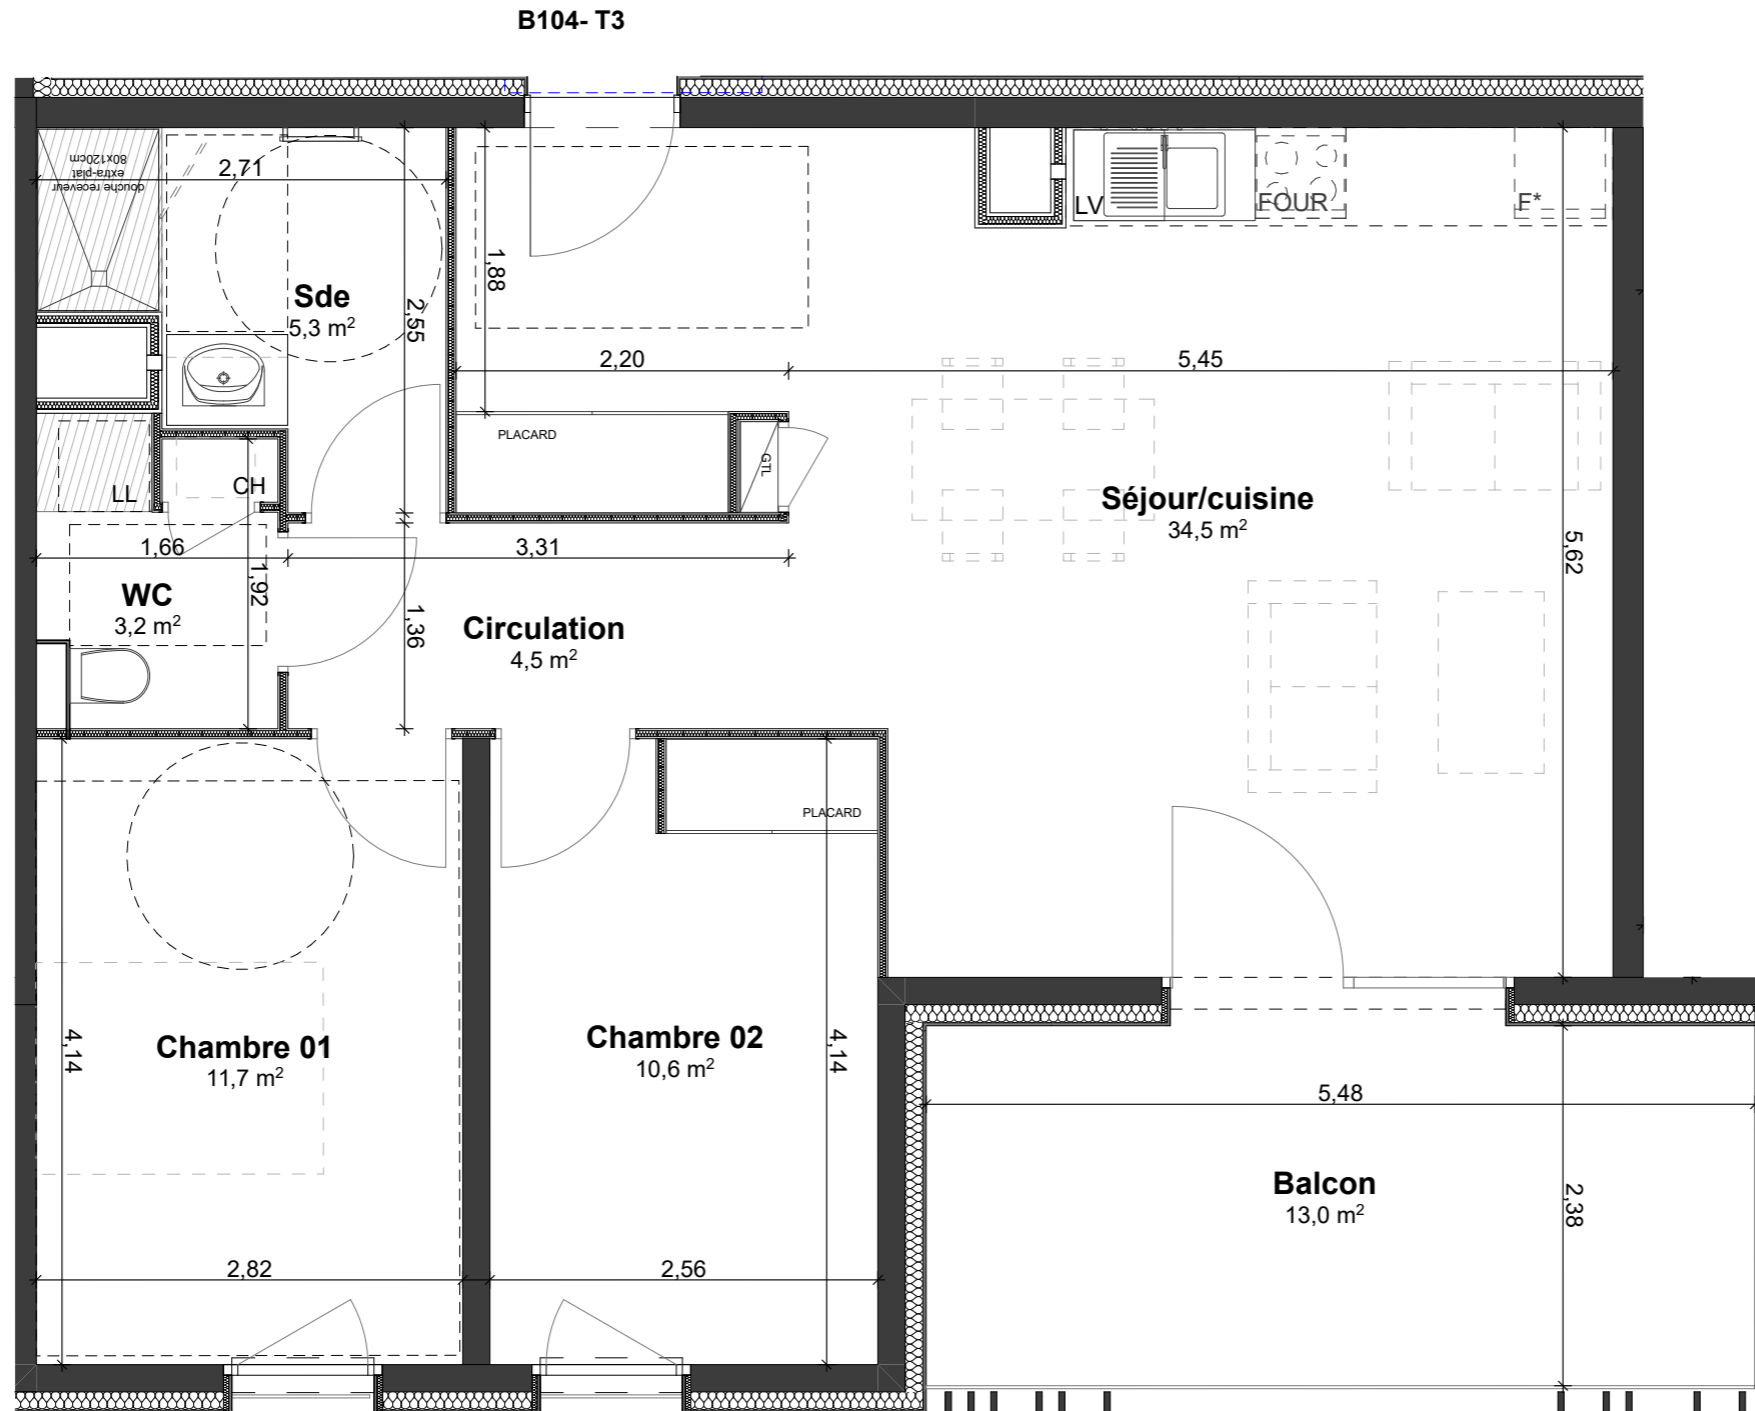

Bâtiment B, Façade Sud-Est, éch. 1/500

Pour l'acquéreur:

Pour la SCCV 35 Guillon:

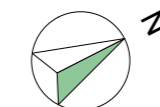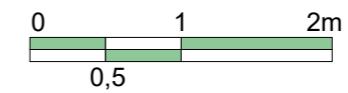


# l'entrevue

VOIRON

SCCV 35 Guillon,  
41 Ave Fr. Mitterrand, VOIRON

## B104

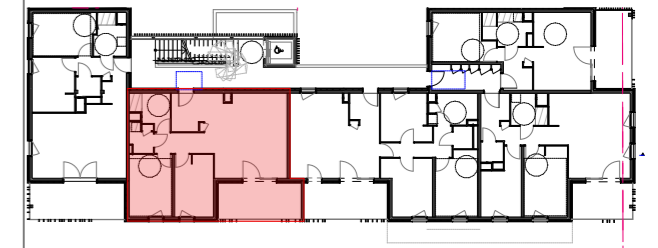

Plan de repérage, Bâtiment B, éch. 1/500

N°	TYPE	BAT.	NIVEAU
B104	T3	B	R+1


### Surfaces habitables

Séjour/cuisine	34,5
Chambre 01	11,7
Chambre 02	10,6
Sde	5,3
Circulation	4,5
WC	3,2

<b>Total</b>	<b>69,8 m²</b>
Balcon	13,0

### LEGENDE

PF	: Porte-Fenêtre
F	: Fenêtre
VR	: Volets roulants
GTL	: Espace technique électrique du Logement
GT	: Gaine technique
CH	: Chaudière
LL	: Lave-linge
LV	: Lave-vaisselle
F*	: Frigo
FOUR	: Four

 Caissons, Soffites et faux-plafonds

 **AURIL**  
CONSTRUIRE LA VILLE ENSEMBLE

 **A-TEAM**

Date d'édition: 23/06/2020

format A3

Indice **A**

**Nota** : Des modifications pourront être apportée au plan suivant les nécessités technique et administratives rencontrées lors de la réalisation. Les surfaces indiquées et les côtes sont approximatives. Les dimensions libres, les équipements, la position des baies, les seuils, les allèges, les retombées, les soffites et les faux-plafonds, les plantations ... peuvent évoluer; ils sont représentés à titre indicatif et ne sont pas contractuels.