
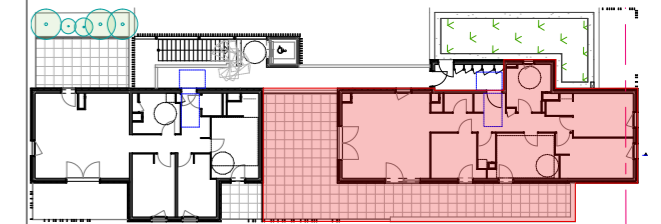


SCCV 35 Guillon,
41 Ave Fr. Mitterrand, VOIRON

B301

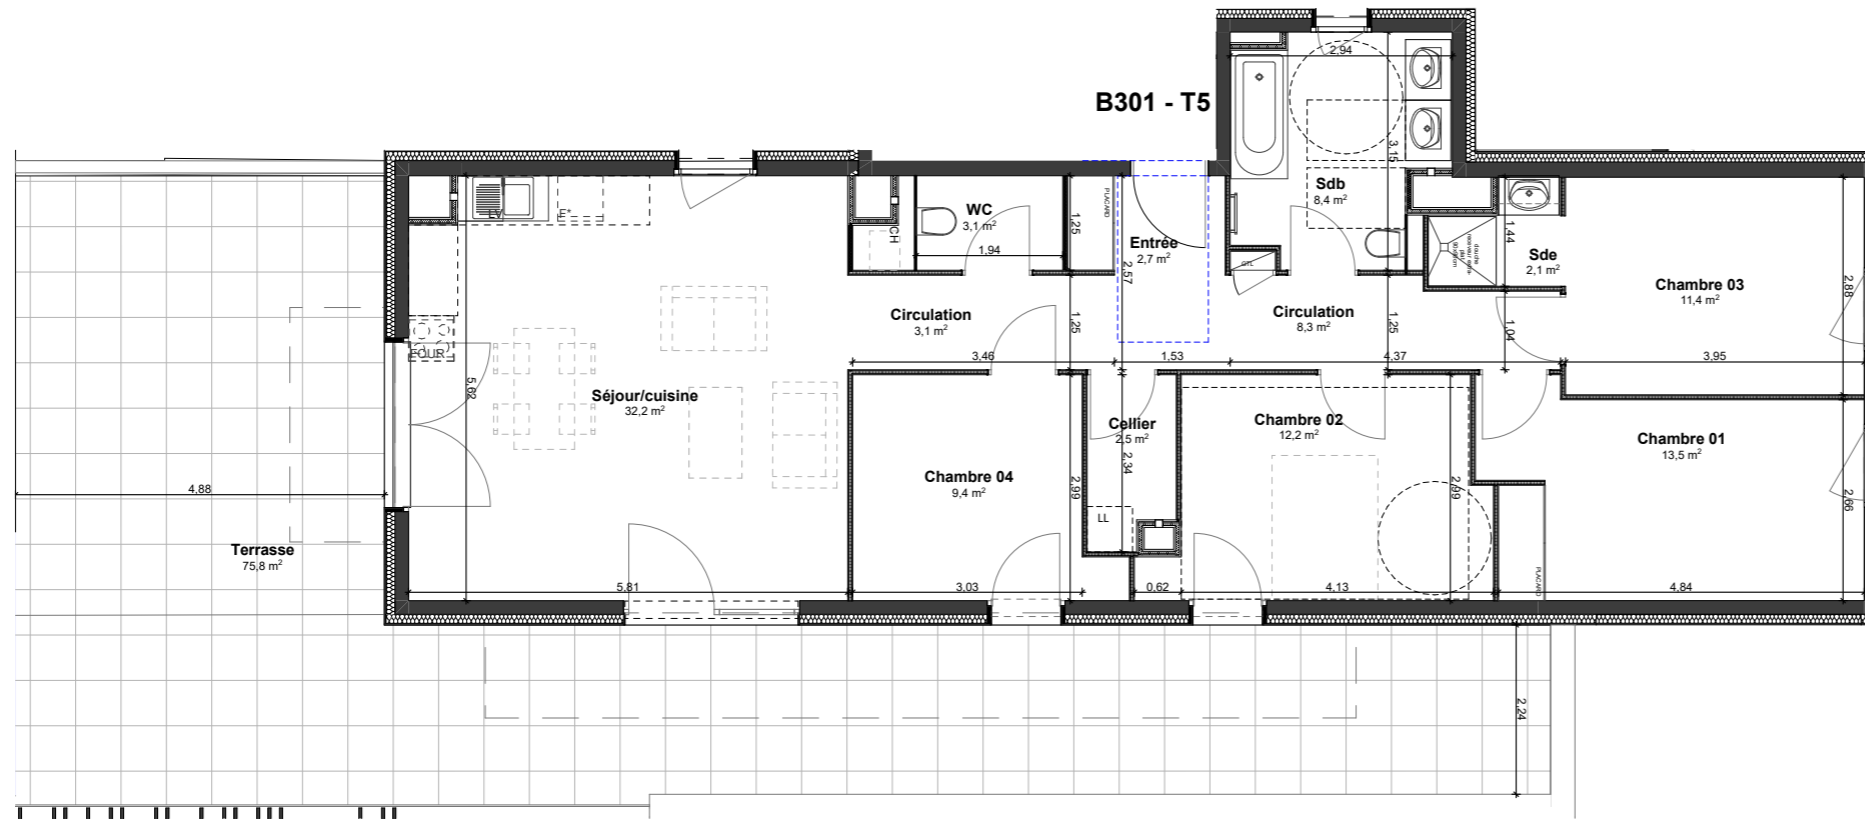

Plan de repérage, Bâtiment B, éch. 1/500

N°	TYPE	BAT.	NIVEAU
B301	T5	B	R+3

Surfaces habitables


Séjour/cuisine	32,2
Chambre 01	13,5
Chambre 02	12,2
Chambre 03	11,4
Chambre 04	9,4
Sdb	8,4
Circulation	11,4
WC	3,1
Entrée	2,7
Cellier	2,5
Sde	2,1

Total	108,9 m²
Terrasse	75,8

LEGENDE

- PF : Porte-Fenêtre
- F : Fenêtre
- VR : Volets roulants
- GTL : Espace technique électrique du Logement
- GT : Gaine technique
- CH : Chaudière
- LL : Lave-linge
- LV : Lave-vaisselle
- F* : Frigo
- FOUR : Four


Caissons, Soffites et faux-plafonds

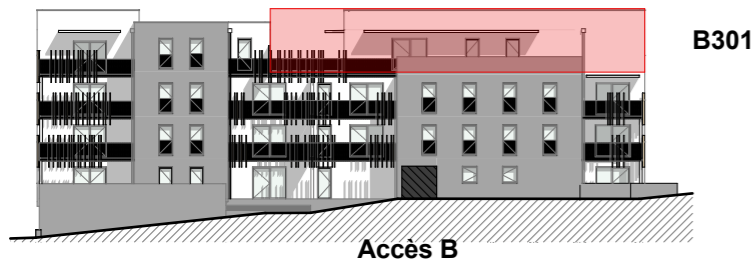

B301

Accès B

Bâtiment B, Façade Sud-Est, éch. 1/500

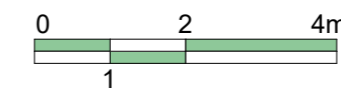

Echelle 1/100



Pour l'acquéreur:

Pour la SCCV 35 Guillon:

Nota : Des modifications pourront être apportée au plan suivant les nécessités technique et administratives rencontrées lors de la réalisation. Les surfaces indiquées et les côtes sont approximatives. Les dimensions libres, les équipements, la position des baies, les seuils, les allèges, les retombées, les soffites et les faux-plafonds, les plantations ... peuvent évoluer; ils sont représentés à titre indicatif et ne sont pas contractuels.