


SCCV 35 Guillon,
41 Ave Fr. Mitterrand, VOIRON

C102

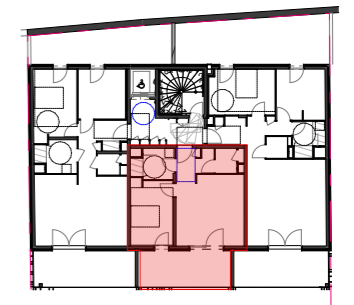

Plan de repérage, Bâtiment C, éch. 1/500

N°	TYPE	BAT.	NIVEAU
C102	T2	C	R+1

Surfaces habitables



Séjour-cuisine	21,4
Chambre 01	12,3
Sde	5,3
Circulation	3,9
WC	2,8

Total	45,7 m²
Balcon	14,7

LEGENDE

- PF : Porte-Fenêtre
- F : Fenêtre
- VR : Volets roulants
- GTL : Espace technique électrique du Logement
- GT : Gaine technique
- CH : Chaudière
- LL : Lave-linge
- LV : Lave-vaisselle
- F* : Frigo
- FOUR : Four


Caissons, Soffites et faux-plafonds

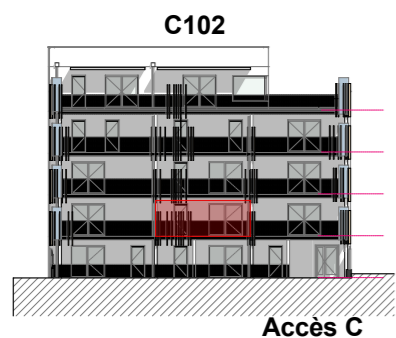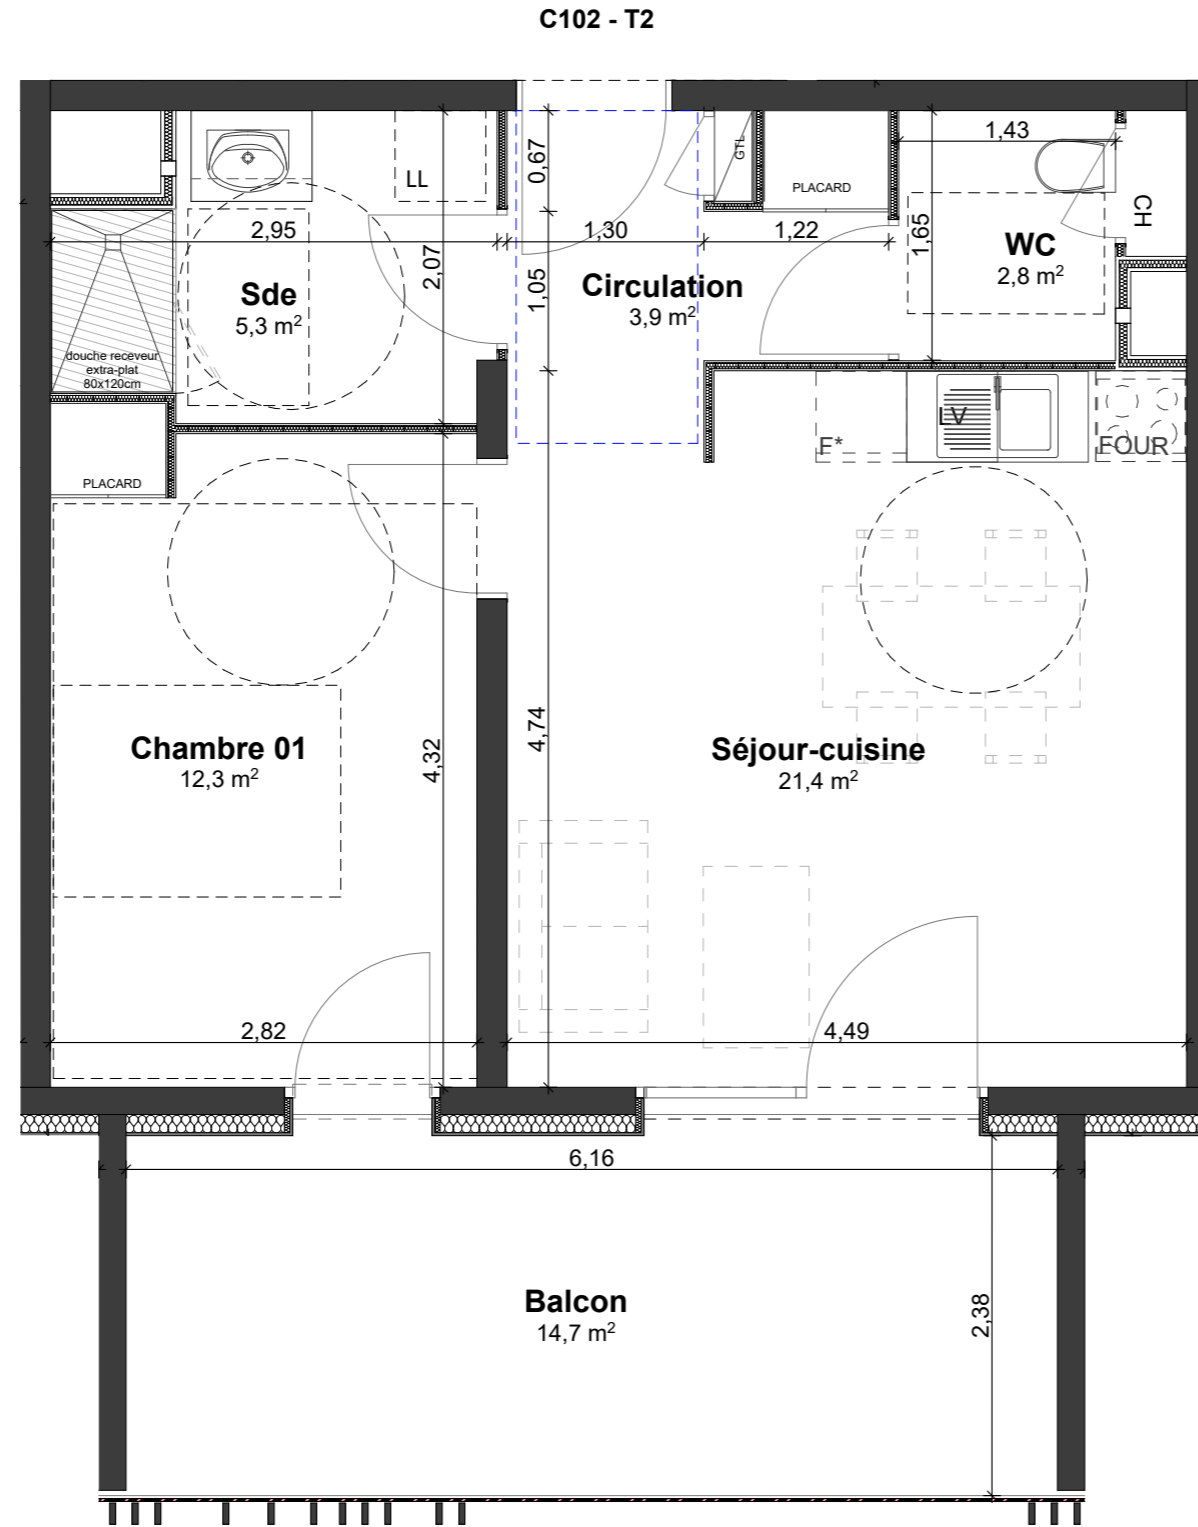

Bâtiment C, Façade Sud-Ouest, éch. 1/500

Pour l'acquéreur:

Pour la SCCV 35 Guillon:

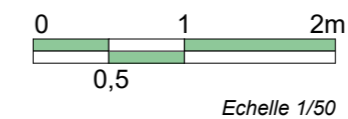

Nota : Des modifications pourront être apportée au plan suivant les nécessités technique et administratives rencontrées lors de la réalisation. Les surfaces indiquées et les côtes sont approximatives. Les dimensions libres, les équipements, la position des baies, les seuils, les allèges, les retombées, les soffites et les faux-plafonds, les plantations ... peuvent évoluer; ils sont représentés à titre indicatif et ne sont pas contractuels.