


SCCV 35 Guillon,
41 Ave Fr. Mitterrand, VOIRON

C103

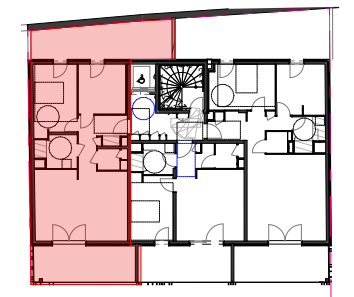

Plan de repérage, Bâtiment C, éch. 1/500

N°	TYPE	BAT.	NIVEAU
C103	T3	C	R+1

Surfaces habitables

Séjour-cuisine	28,7
Chambre 01	13,4
Chambre 02	10,4
Sde	5,5
Circulation	4,3
Entrée	3,6
WC	2,8



Total 68,7 m²

Balcon	16,0
Jardin	21,9
Total	37,9 m²

LEGENDE

- PF : Porte-Fenêtre
- F : Fenêtre
- VR : Volets roulants
- GTL : Espace technique électrique du Logement
- GT : Gaine technique
- CH : Chaudière
- LL : Lave-linge
- LV : Lave-vaisselle
- F* : Frigo
- FOUR : Four

Caissons, Soffites et faux-plafonds

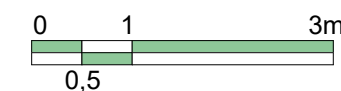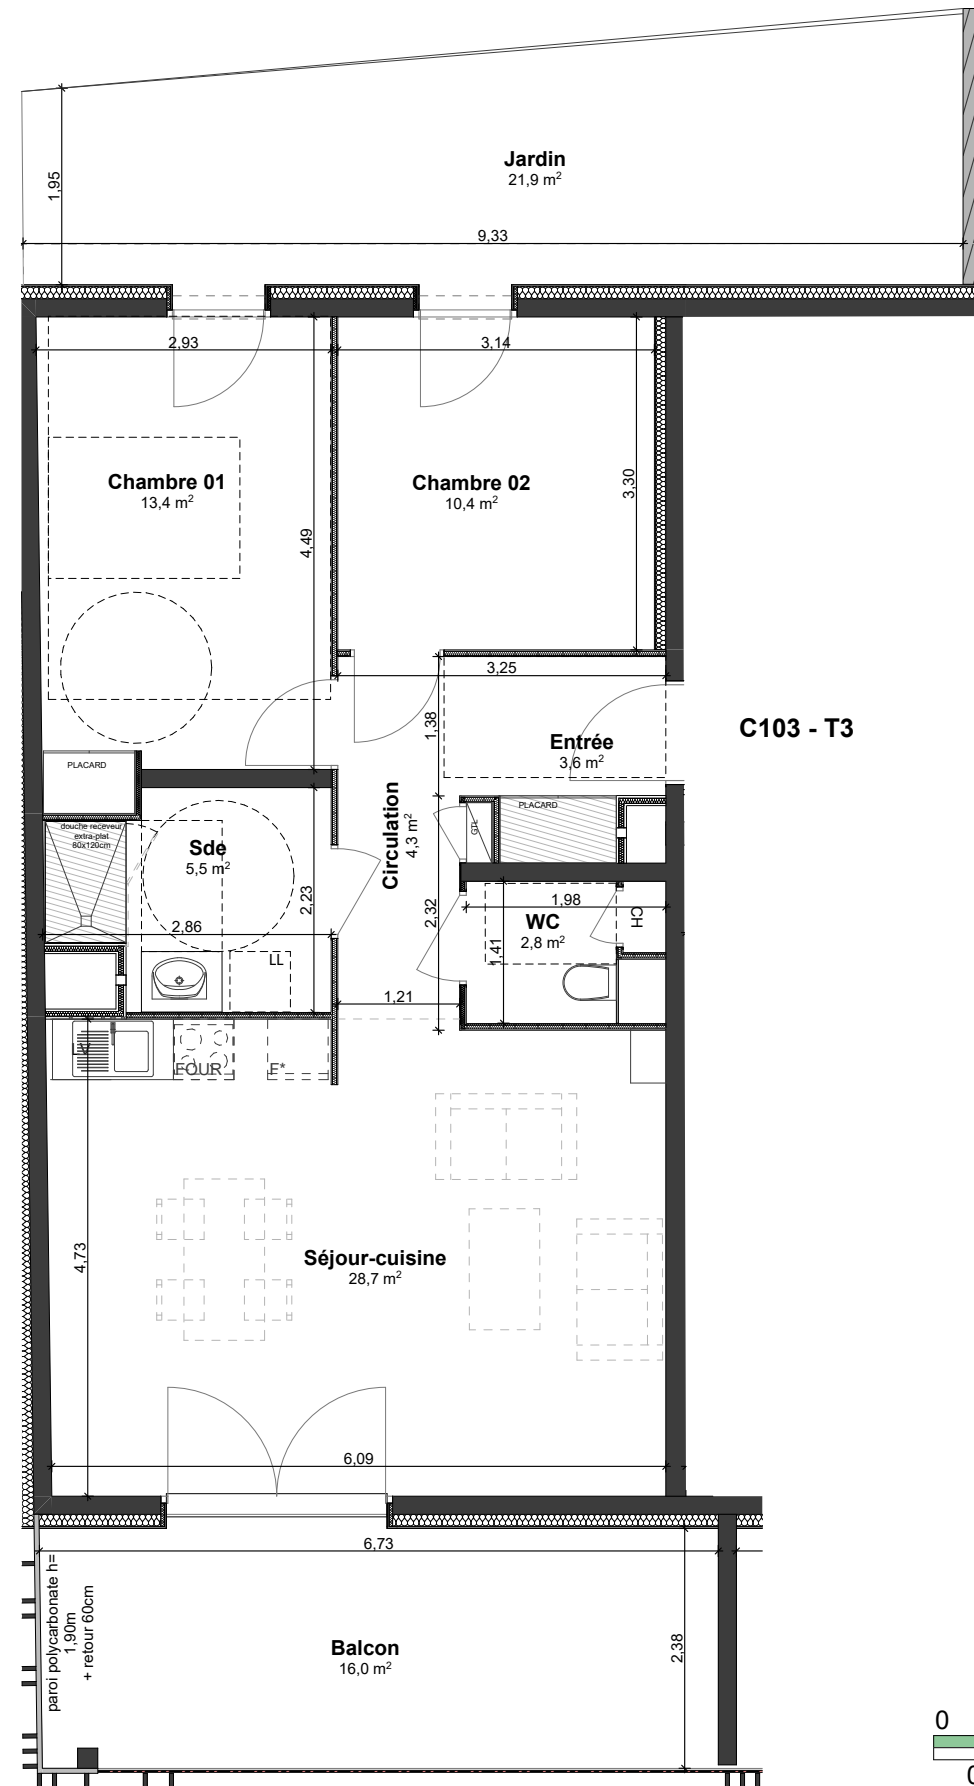

C103



Accès C

Bâtiment C, Façade Sud-Ouest, éch. 1/500

Pour l'acquéreur:

Pour la SCCV 35 Guillon: