

Plan de repérage, Bâtiment C, éch. 1/500

N°	TYPE	BAT.	NIVEAU
C303	T5 duplex étage bas	C	R+3

Surfaces habitables


Chambre 01	13,7
Chambre 02	13,3
Chambre 03	10,4
Bureau	8,2
Circulation	6,9
Sdb	5,8
Entrée	3,6
WC	2,8
Total	64,7 m²

Total	122.7 m²
Balcon	16,0

LEGENDE

- PF : Porte-Fenêtre
- F : Fenêtre
- VR : Volets roulants
- GTL : Espace technique électrique du Logement
- GT : Gaine technique
- CH : Chaudière
- LL : Lave-linge
- LV : Lave-vaisselle
- F* : Frigo
- FOUR : Four


Caissons, Soffites et faux-plafonds

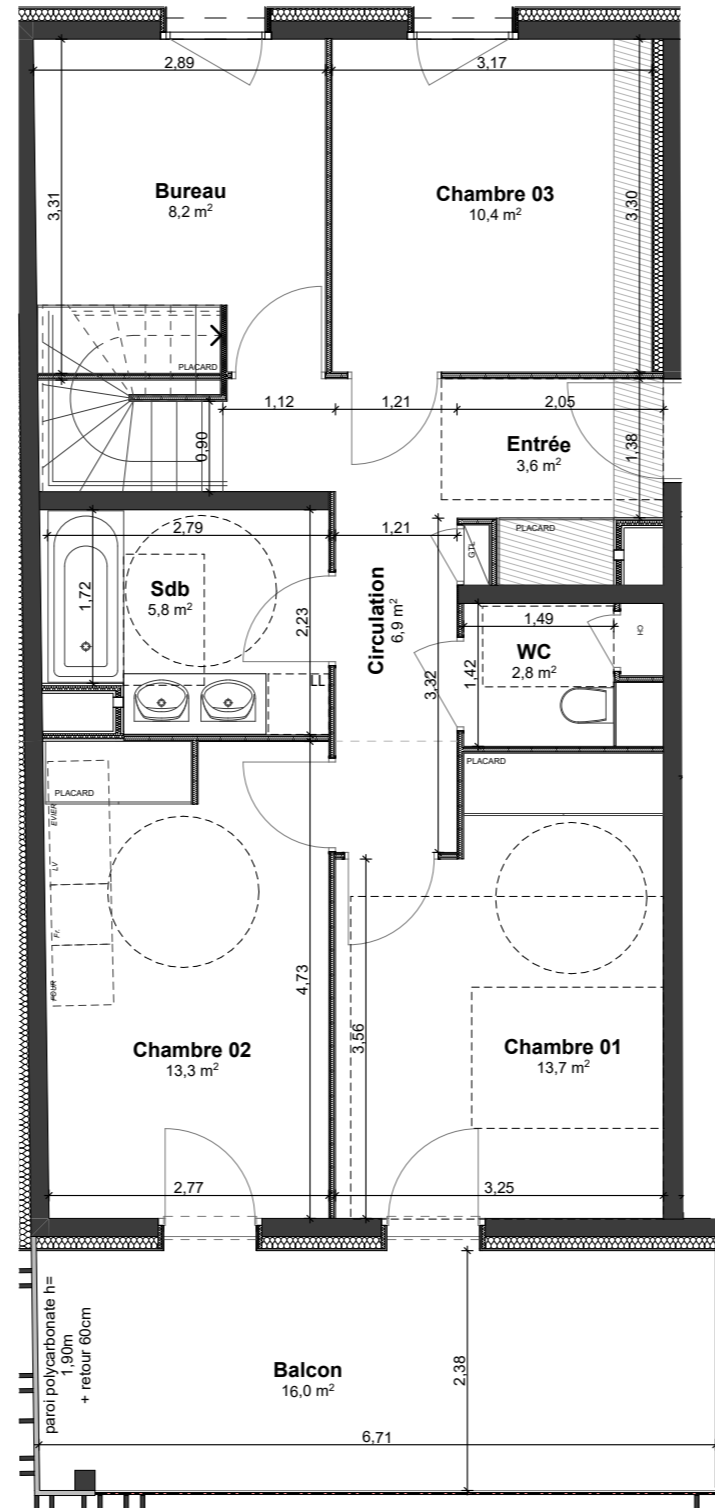

C303 - T5 duplex
étage bas



C303

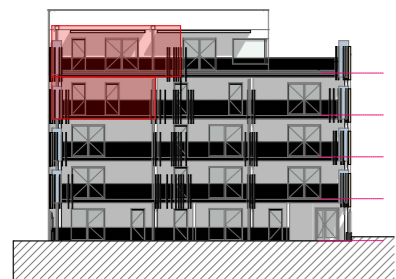

Accès C

Bâtiment C, Façade Sud-Ouest, éch. 1/500


Pour l'acquéreur:

Pour la SCCV 35 Guillon:

Nota : Des modifications pourront être apportées au plan suivant les nécessités technique et administratives rencontrées lors de la réalisation. Les surfaces indiquées et les côtes sont approximatives. Les dimensions libres, les équipements, la position des baies, les seuils, les allèges, les retombées, les soffites et les faux-plafonds, les plantations ... peuvent évoluer; ils sont représentés à titre indicatif et ne sont pas contractuels.

SCCV 35 Guillon,
41 Ave Fr. Mitterrand, VOIRON

C303

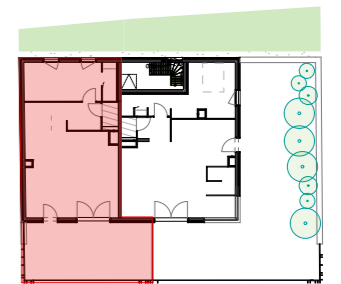

Plan de repérage, Bâtiment C,
éch. 1/500

N°	TYPE	BAT.	NIVEAU
C303	T5 duplex étage haut	C	R+4

Surfaces habitables


Séjour-cuisine	34,3
Chambre 04	13,2
Circulation	6,1
Sde	2,4
WC	2,0
Total	58,0 m²

Total	122.7 m²
Terrasse	32,0


LEGENDE

- PF : Porte-Fenêtre
- F : Fenêtre
- VR : Volets roulants
- GTL : Espace technique électrique du Logement
- GT : Gaine technique
- CH : Chaudière
- LL : Lave-linge
- LV : Lave-vaisselle
- F* : Frigo
- FOUR : Four

Caissons, Soffites et faux-plafonds

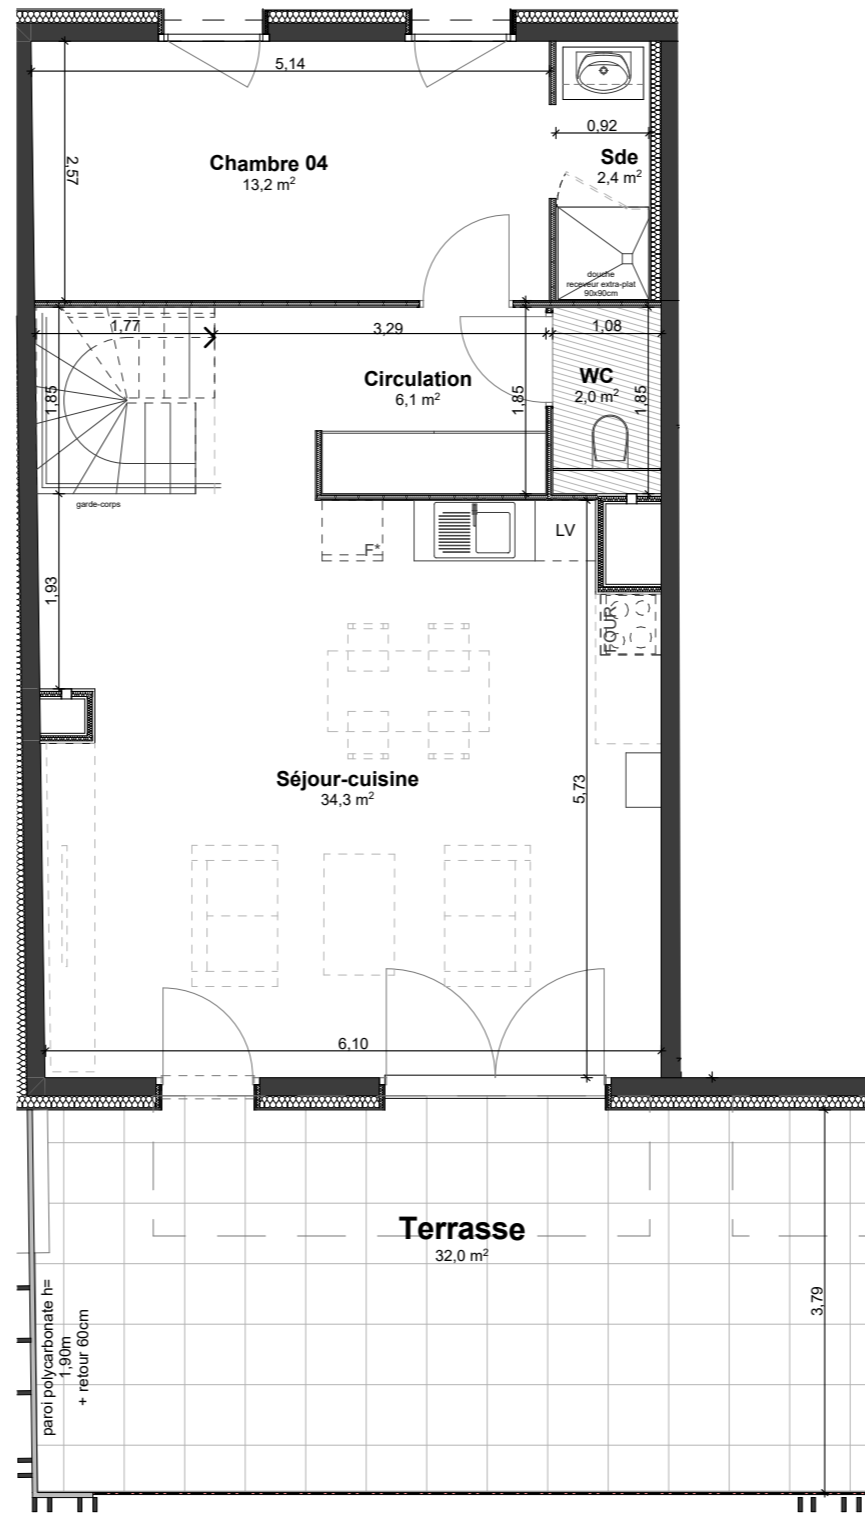


**C303 - T5 duplex
étage haut**

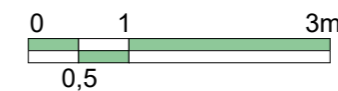

Echelle 1/75



C303

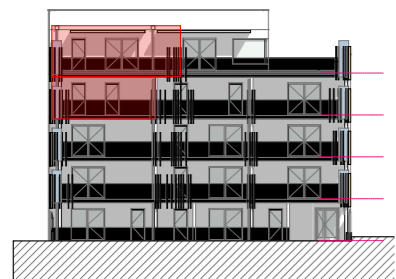

Accès C

Bâtiment C, Façade Sud-Ouest, éch. 1/500

Pour l'acquéreur:

Pour la SCCV 35 Guillon:

Nota : Des modifications pourront être apportées au plan suivant les nécessités technique et administratives rencontrées lors de la réalisation. Les surfaces indiquées et les côtes sont approximatives. Les dimensions libres, les équipements, la position des baies, les seuils, les allèges, les retombées, les soffites et les faux-plafonds, les plantations ... peuvent évoluer; ils sont représentés à titre indicatif et ne sont pas contractuels.