


PLAN DE PRE-COMMERCIALISATION

SOLEAZ

SCCV GLAPIGNY

842 route de Glapigny - Pignet Nord
74230 THONES

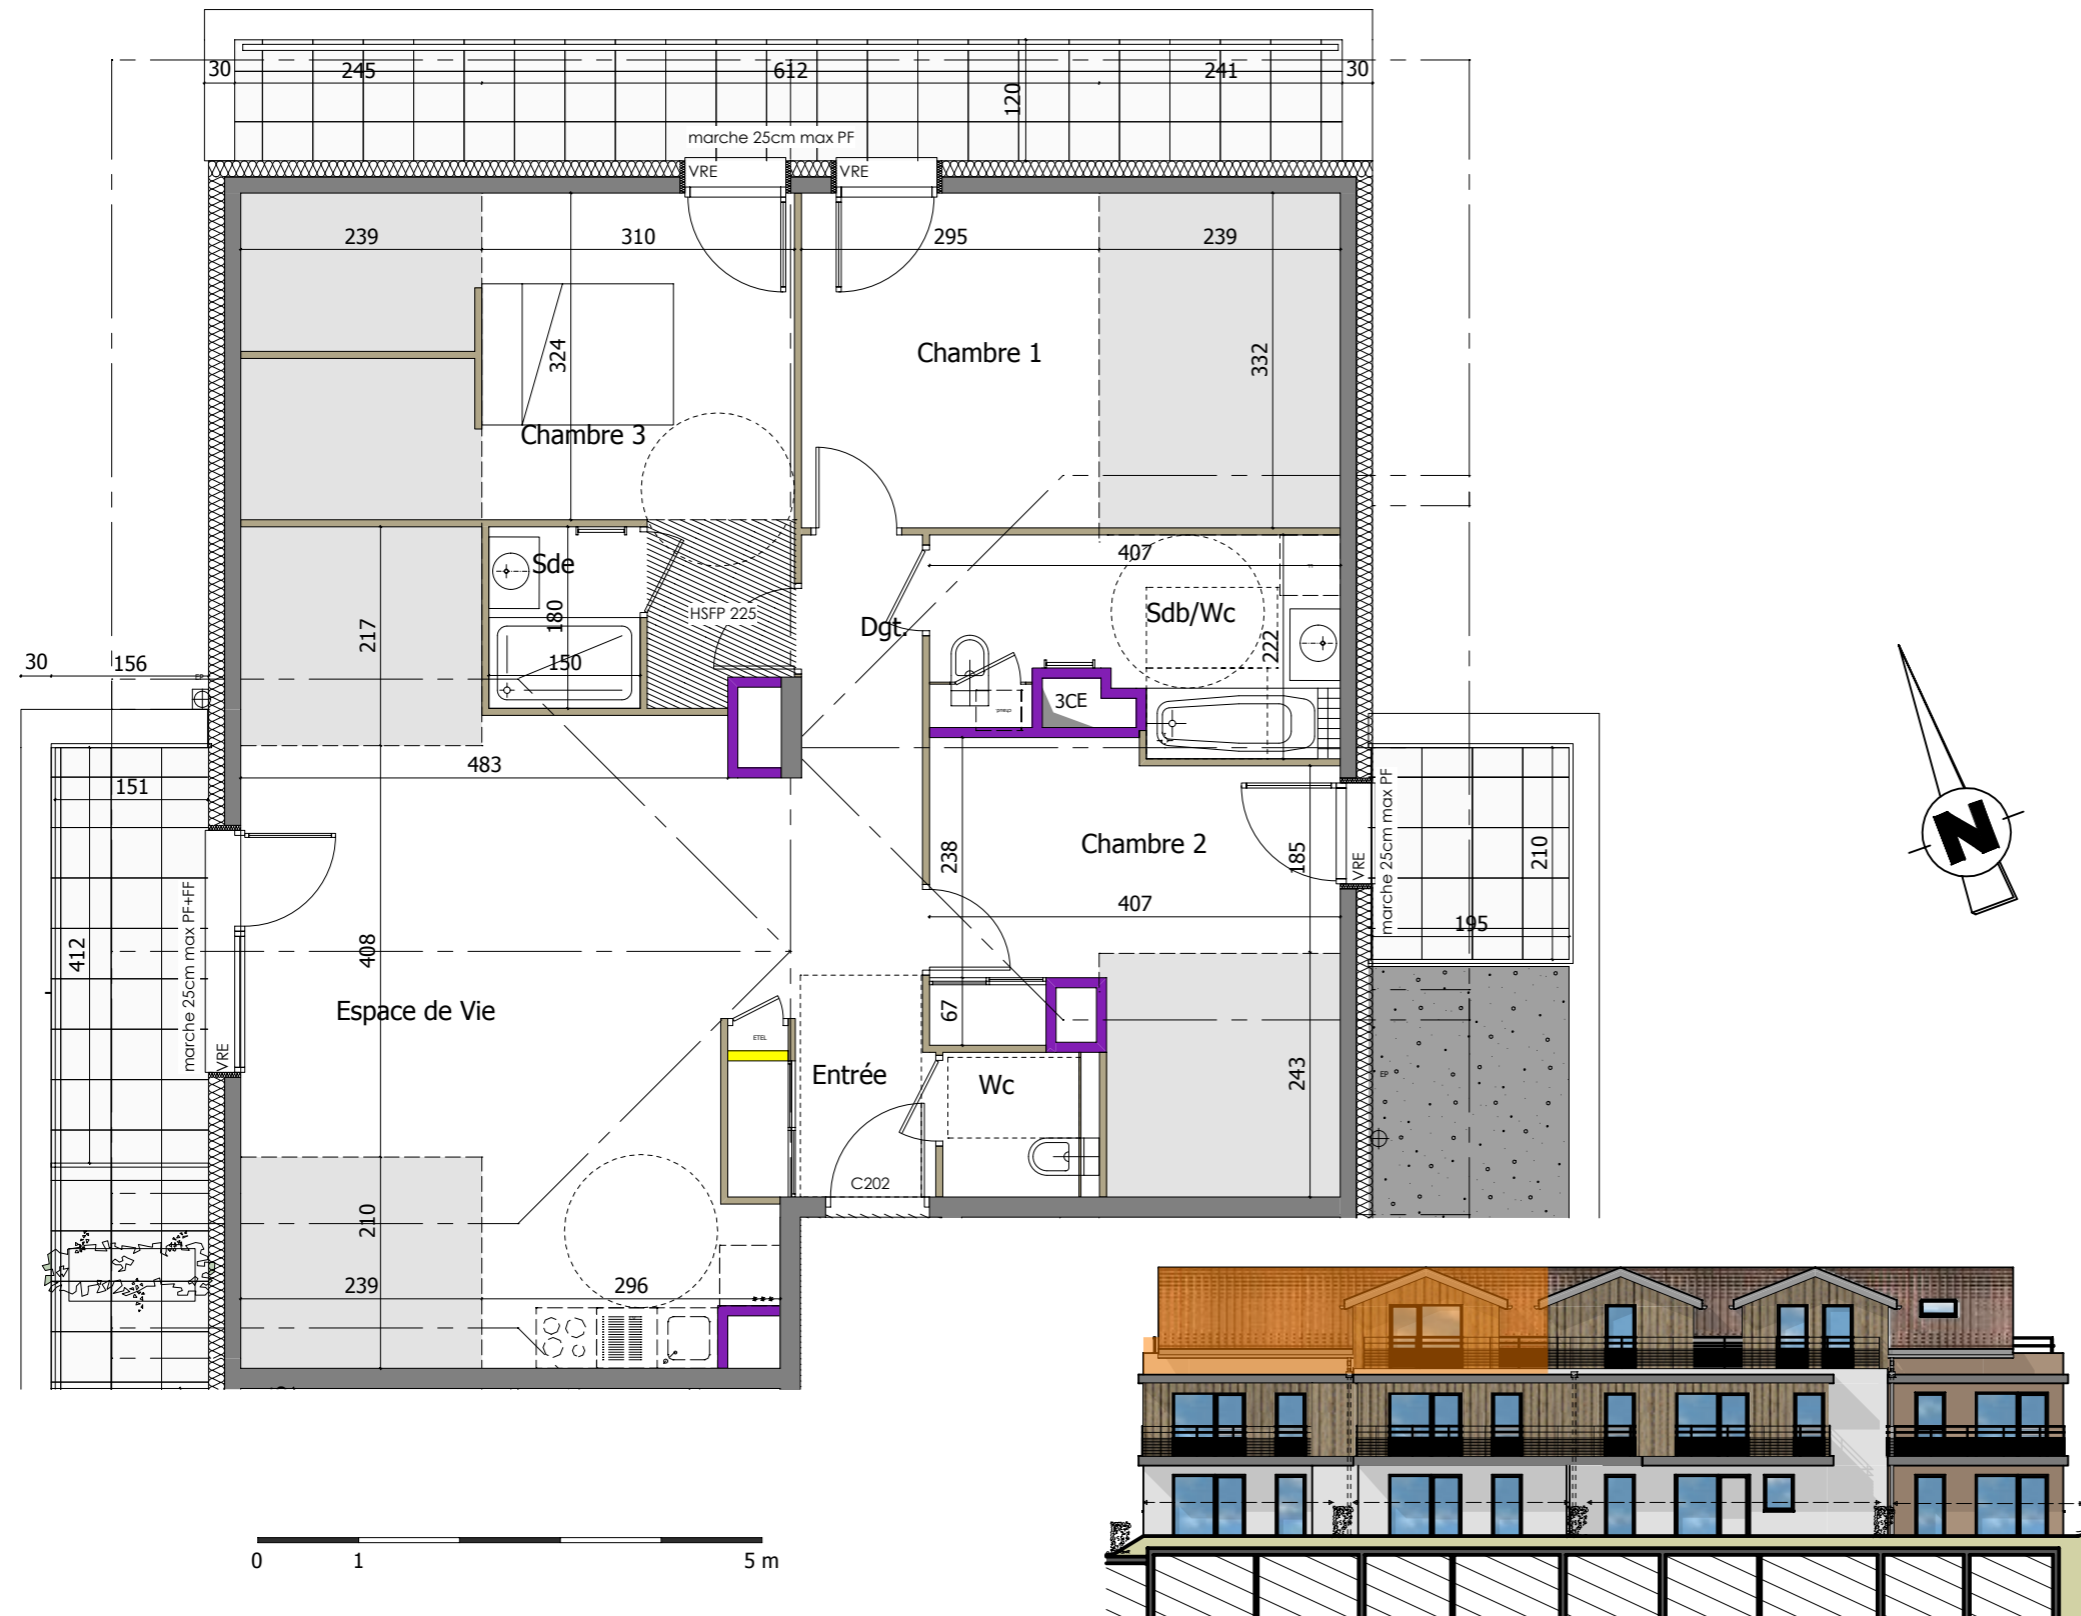

TYPE
T4

N°
C202

ÉTAGE
R+1+C

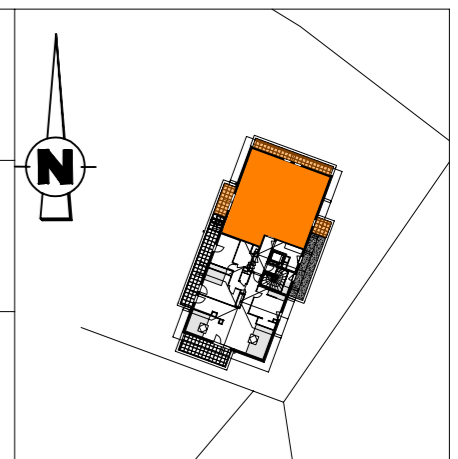


TABLEAU DES SURFACES

Espace de vie	30.47 m ²
Chambre 1	9.80 m ²
Chambre 2 + Pl	9.25 m ²
Chambre 3	12.57 m ²
Entrée + Pl	3.22 m ²
Dgt.	2.89 m ²
Sdb/Wc	7.32 m ²
Sde	2.71 m ²
Wc	1.94 m ²

TOTAL SURFACE HABITABLE 80.17 m²

Terrasse 1	6.43 m ²
Terrasse 2	7.96 m ²
Terrasse 3	4.18 m ²
Hauteur sous 1.80m	31.26 m ²

Pour l'acquéreur :

Pour la SCCV GLAPIGNY :

Proposition emplacement meubles non fournis	Lave-vaisselle	Réfrigérateur	Chaudière	Tableau électrique	Retombée de poutre	Emprise douche PMR	F : fenêtre	Fx plaf sous rampant
	Cuisson + Four	Lave-linge	Evier	Sèche-serviette	Soffite	Manoeuvres PMR	FF : fenêtre fixe	Fx plaf sous rampant sous 1.8m
							PF : porte fenêtre	
							AV : allège vitrée	
							all x cm : hauteur allège	
							VR : volet roulant	
							VRE : volet roulant électrique	

NOTA : Des modifications sont susceptibles d'être apportées à ce plan en fonction des nécessités techniques de la réalisation, tant en ce qui concerne les dimensions libres que l'équipement. Les surfaces indiquées sont approximatives. Les retombées, les faux-plafonds ainsi que l'emplacement des équipements sont figurés à titre indicatif. La hauteur des faux-plafonds est donnée à titre indicative. Elle pourra être modifiée selon les contraintes techniques diverses, aucun dédommagement ne sera réalisé en cas de différence de hauteur entre le plan de vente et la réalisation de l'ouvrage dont le constat se fera lors de la livraison.



PDV DU 07/04/2021